

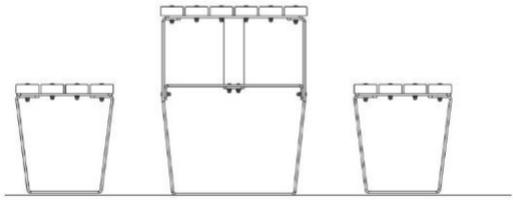
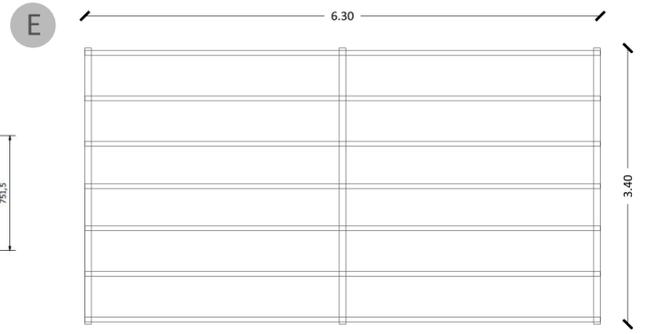


Trachelospermum jasminoides

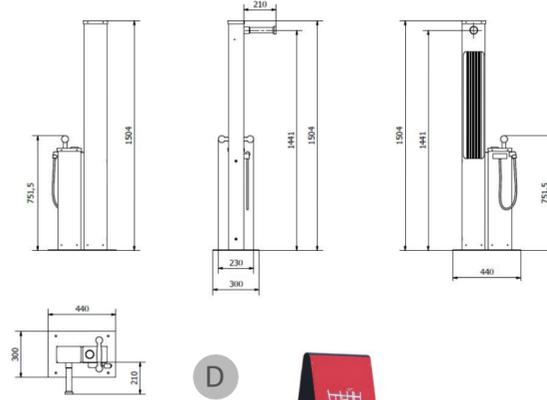

BLOCCO PIC-NIC
Acciaio verniciato "canna di fucile" e listoni in legno di pino nordico trattato e colorato
mm 1710x1600x740h

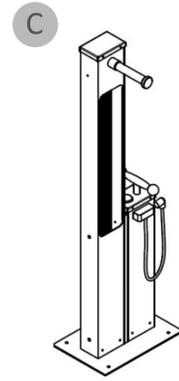

CESTONE PORTA RIFIUTI
Acciaio zincato e rivestimento in listoni di legno di pino trattato e verniciato
mm 580x1000h



KIT RIPARA BICI
Acciaio verniciato "canna di fucile"



TOTEM INFORMATIVO
Acciaio verniciato "canna di fucile" con pannelli informativi
mm 400x400x2000h



PERGOLATO COPERTO
Acciaio verniciato "ruggine" mm6300x3400x2470h
Formato da:
- N.3 arcate portanti in tubolare di acciaio sezione rettangolare mm 160x80x3 di spessore, dotate ciascuna di piastre alla base con fori per il fissaggio a terra.
- Traversi di copertura realizzate in tubolare di acciaio a sezione rettangolare mm 120x60x3 di spessore ancorate alla struttura mediante staffe predisposte sulle arcate portanti.
- Copertura superiore realizzata in telo di tipo ombreggiante colore beige.
- Kit di cavi in alluminio da fissare tra le arcate per la crescita di piante rampicanti.



COMUNE DI GAIBA
Provincia di Rovigo

PROGETTO ESECUTIVO - CUP I39J22002340001

PROGRAMMA DI SVILUPPO RURALE PER IL VENETO
2014-2020
Codice Tipo intervento 7.5.1 - Infrastrutture e informazione per lo sviluppo del turismo sostenibile nelle aree rurali

REALIZZAZIONE DI TRATTO DI PISTA CICLABILE LUNGO SOMMITA' ARGINALE SINISTRA PO CON MANUTENZIONE E ADEGUAMENTO DI AREA DI SOSTA

Committente:

COMUNE DI GAIBA
Via Provinciale, 38
45030 Gaiba - RO

Data:

Aprile 2023
Rev.00


Elaborato tecnico:

TAV. 06
Stato di progetto - Planimetria opere a verde e arredo urbano
Scala 1:50

PROGETTAZIONE
Arch. Monica Bagatin
Ordine degli Architetti e P.P.C. di Rovigo n. 377
Corso del Popolo, 84 - 45100 Rovigo
388 748 78 15
archmonicabagatin@gmail.com

RESPONSABILE DEL PROCEDIMENTO
Arch. Marco Negri

COLLABORATORE
Arch. paes. Chiara Caberletti

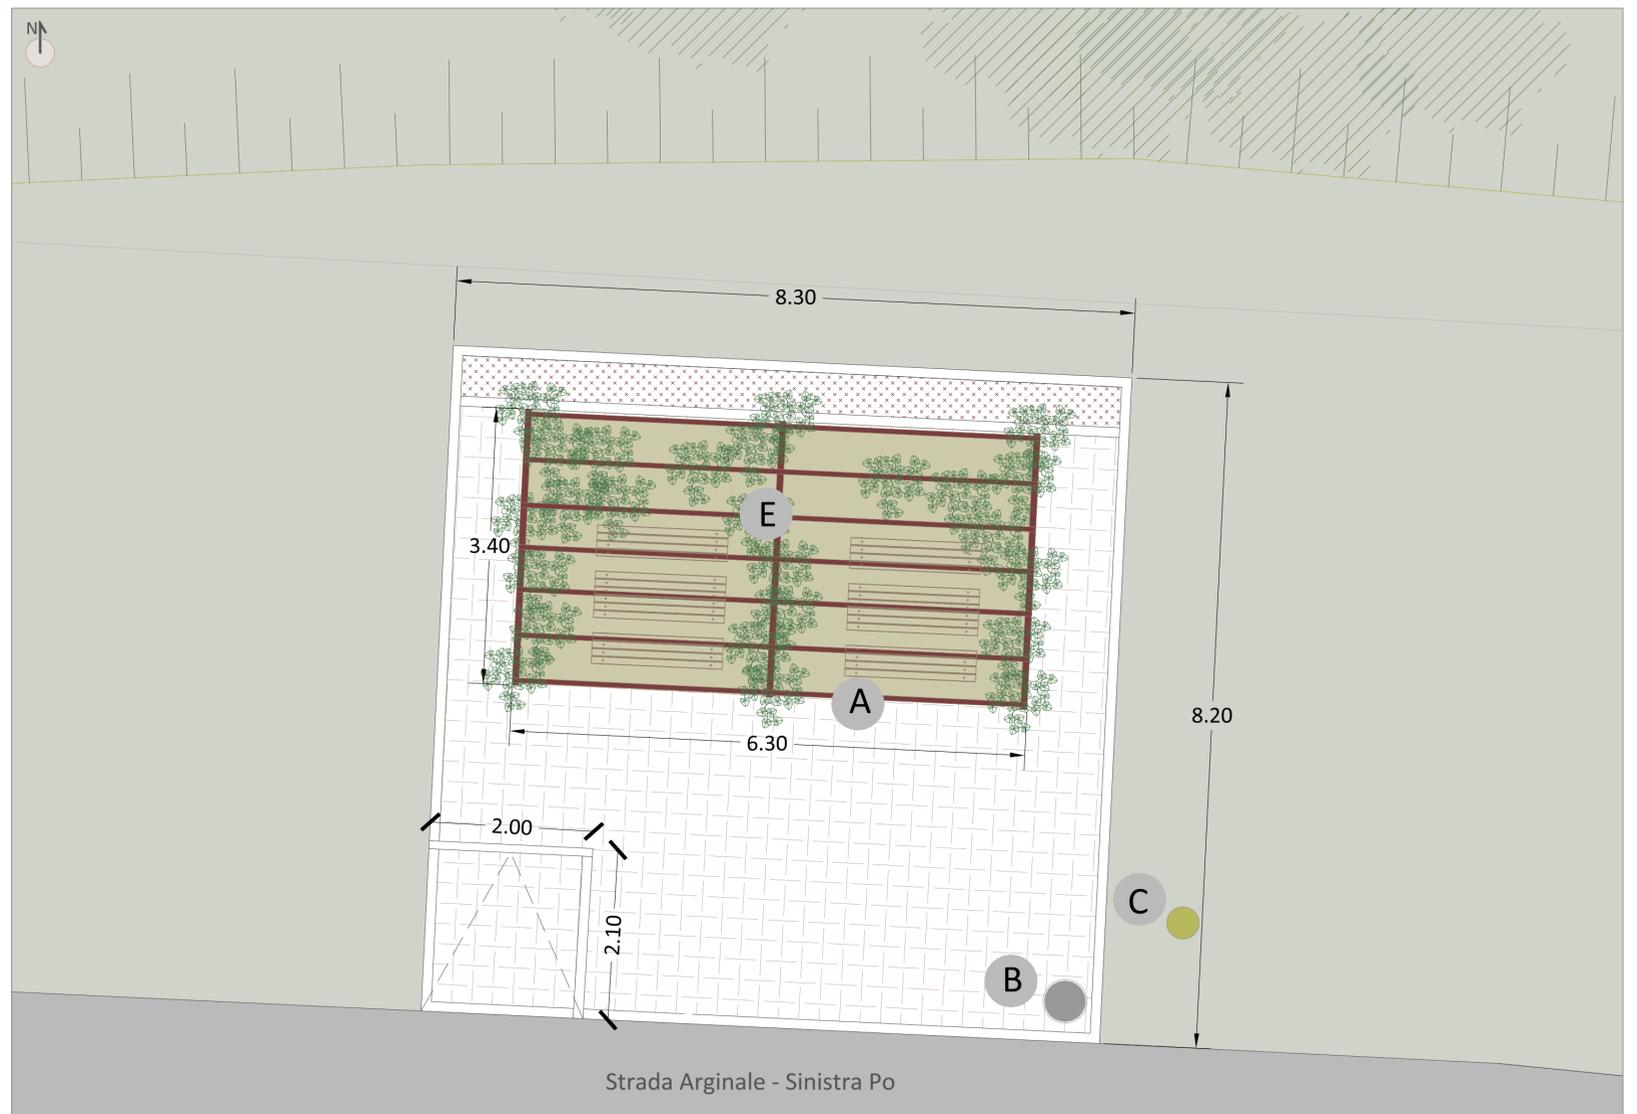

Planimetria ambito di intervento scala 1:50